


К 10ШАУГПТ
 К 10ШАУГПТ 16Р-1
 К 10ШАУГПТ 16Р-2

План трасс на отм. + 3.600

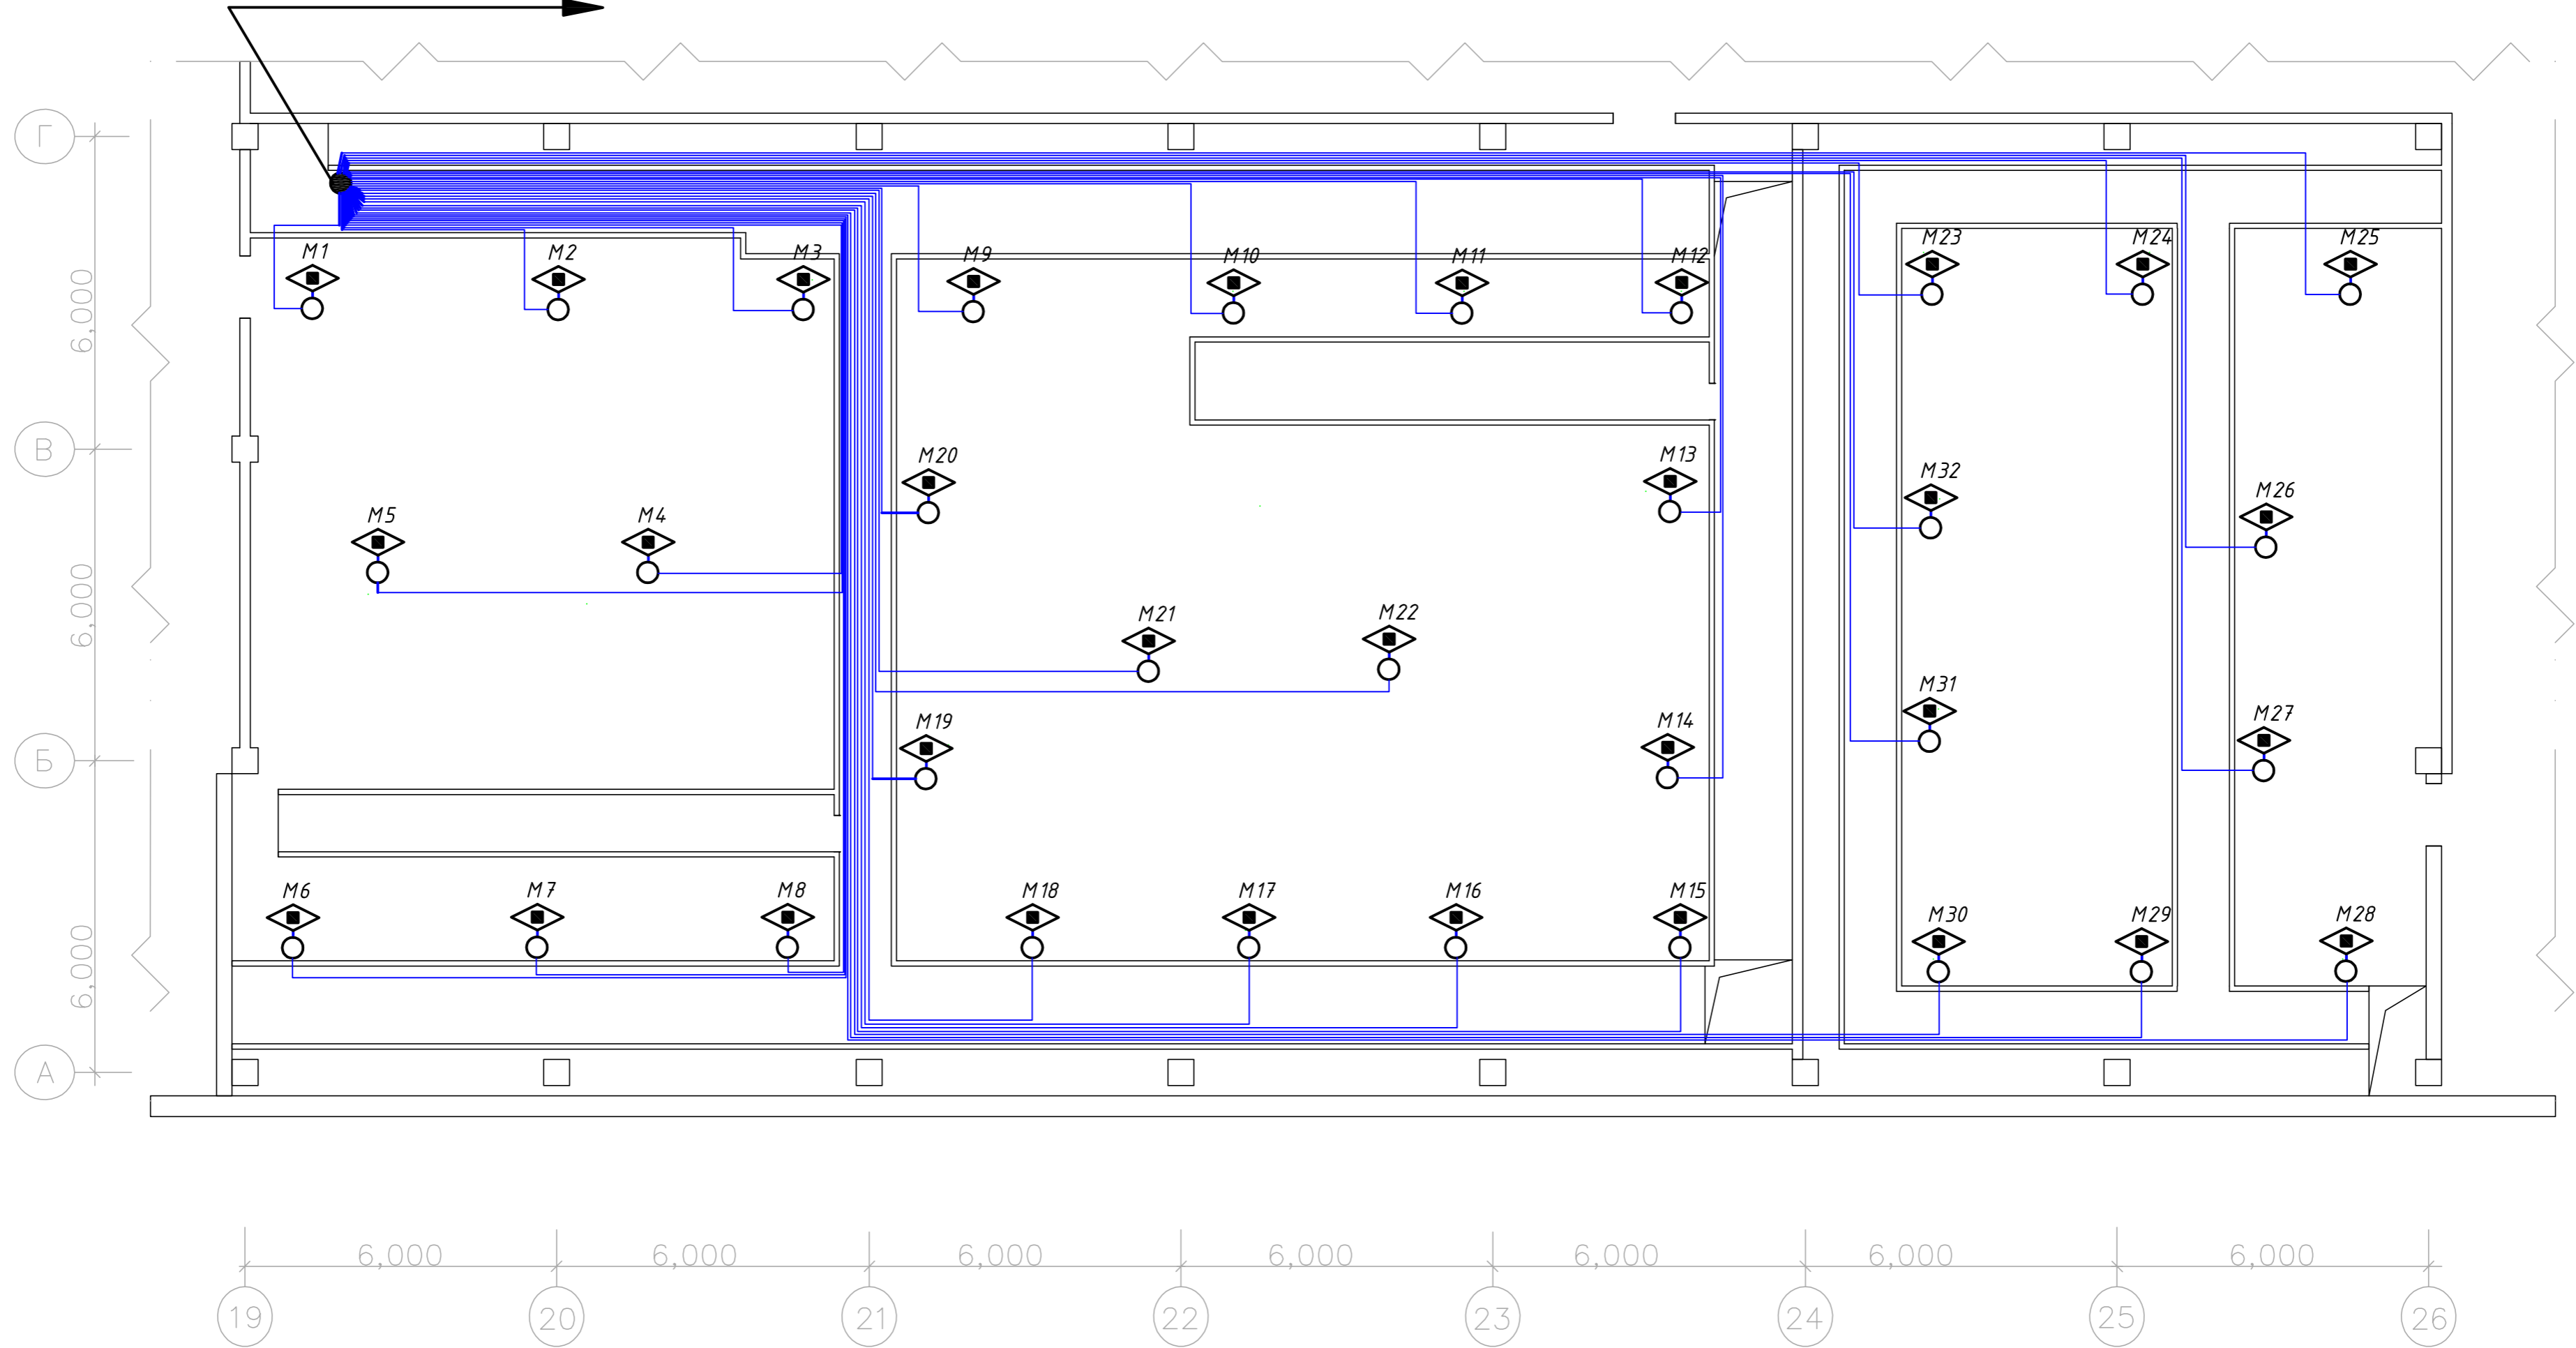

Согласовано				
Инж. N	погл.	Погр. и дата	Взам. инв. N	

						16/129-11/ОКП-СААП		
						Кабельные каналы корпуса 816 ОАО "Полиэф"		
Изм.	Кол.ч.	Лист	№ док.	Подп.	Дата	Сети автоматического аэрозольного пожаротушения		
ГИП		Ведерников			15.05	Стадия	Лист	Листов
Н.контр.		Шамсутдинов			15.05	РП	4	12
Пров.						000 "Спецпроект"		
Разраб.		Борисов			15.05	План трасс на отм. + 3.600		